




Coupe BB'




Coupe AA'

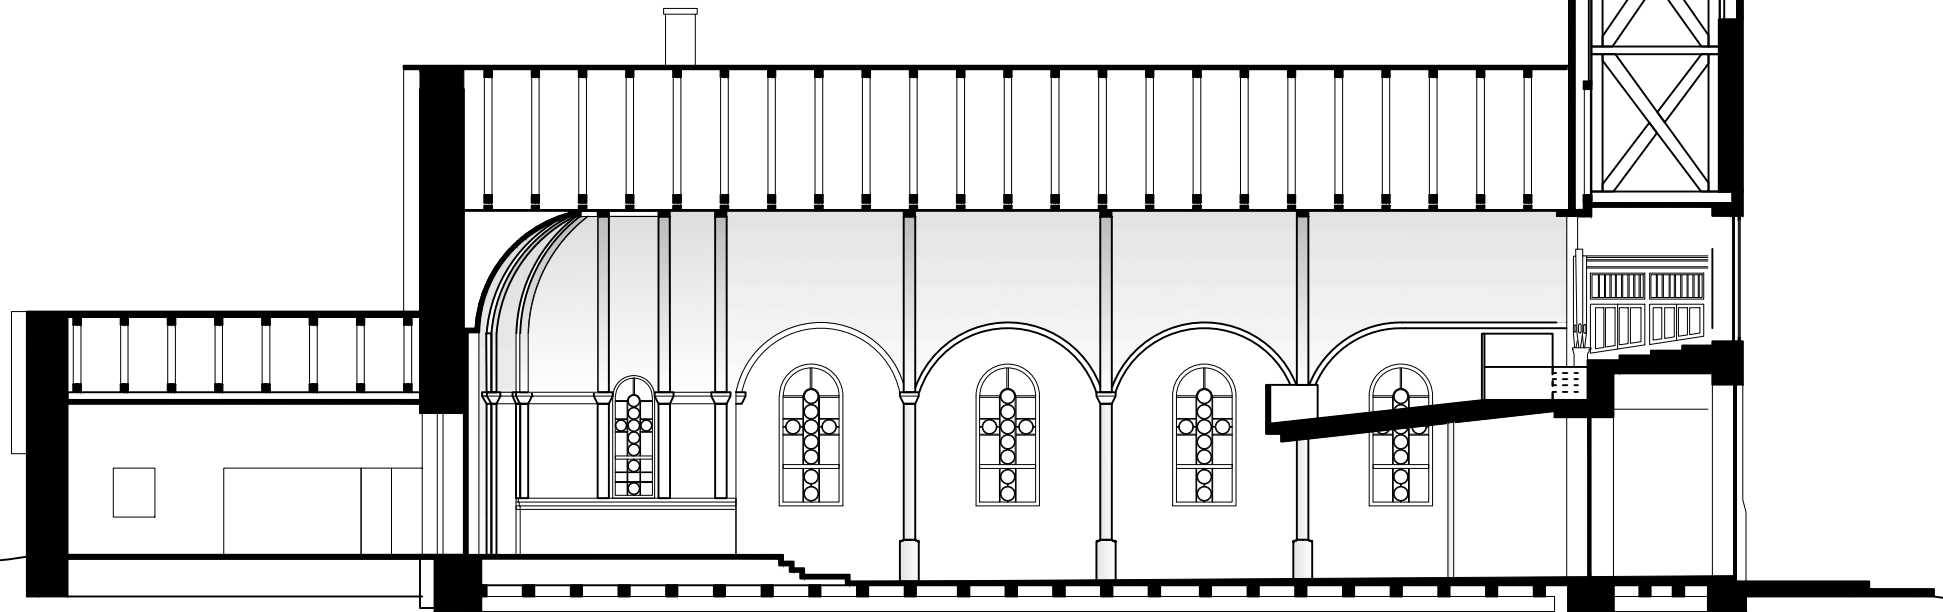

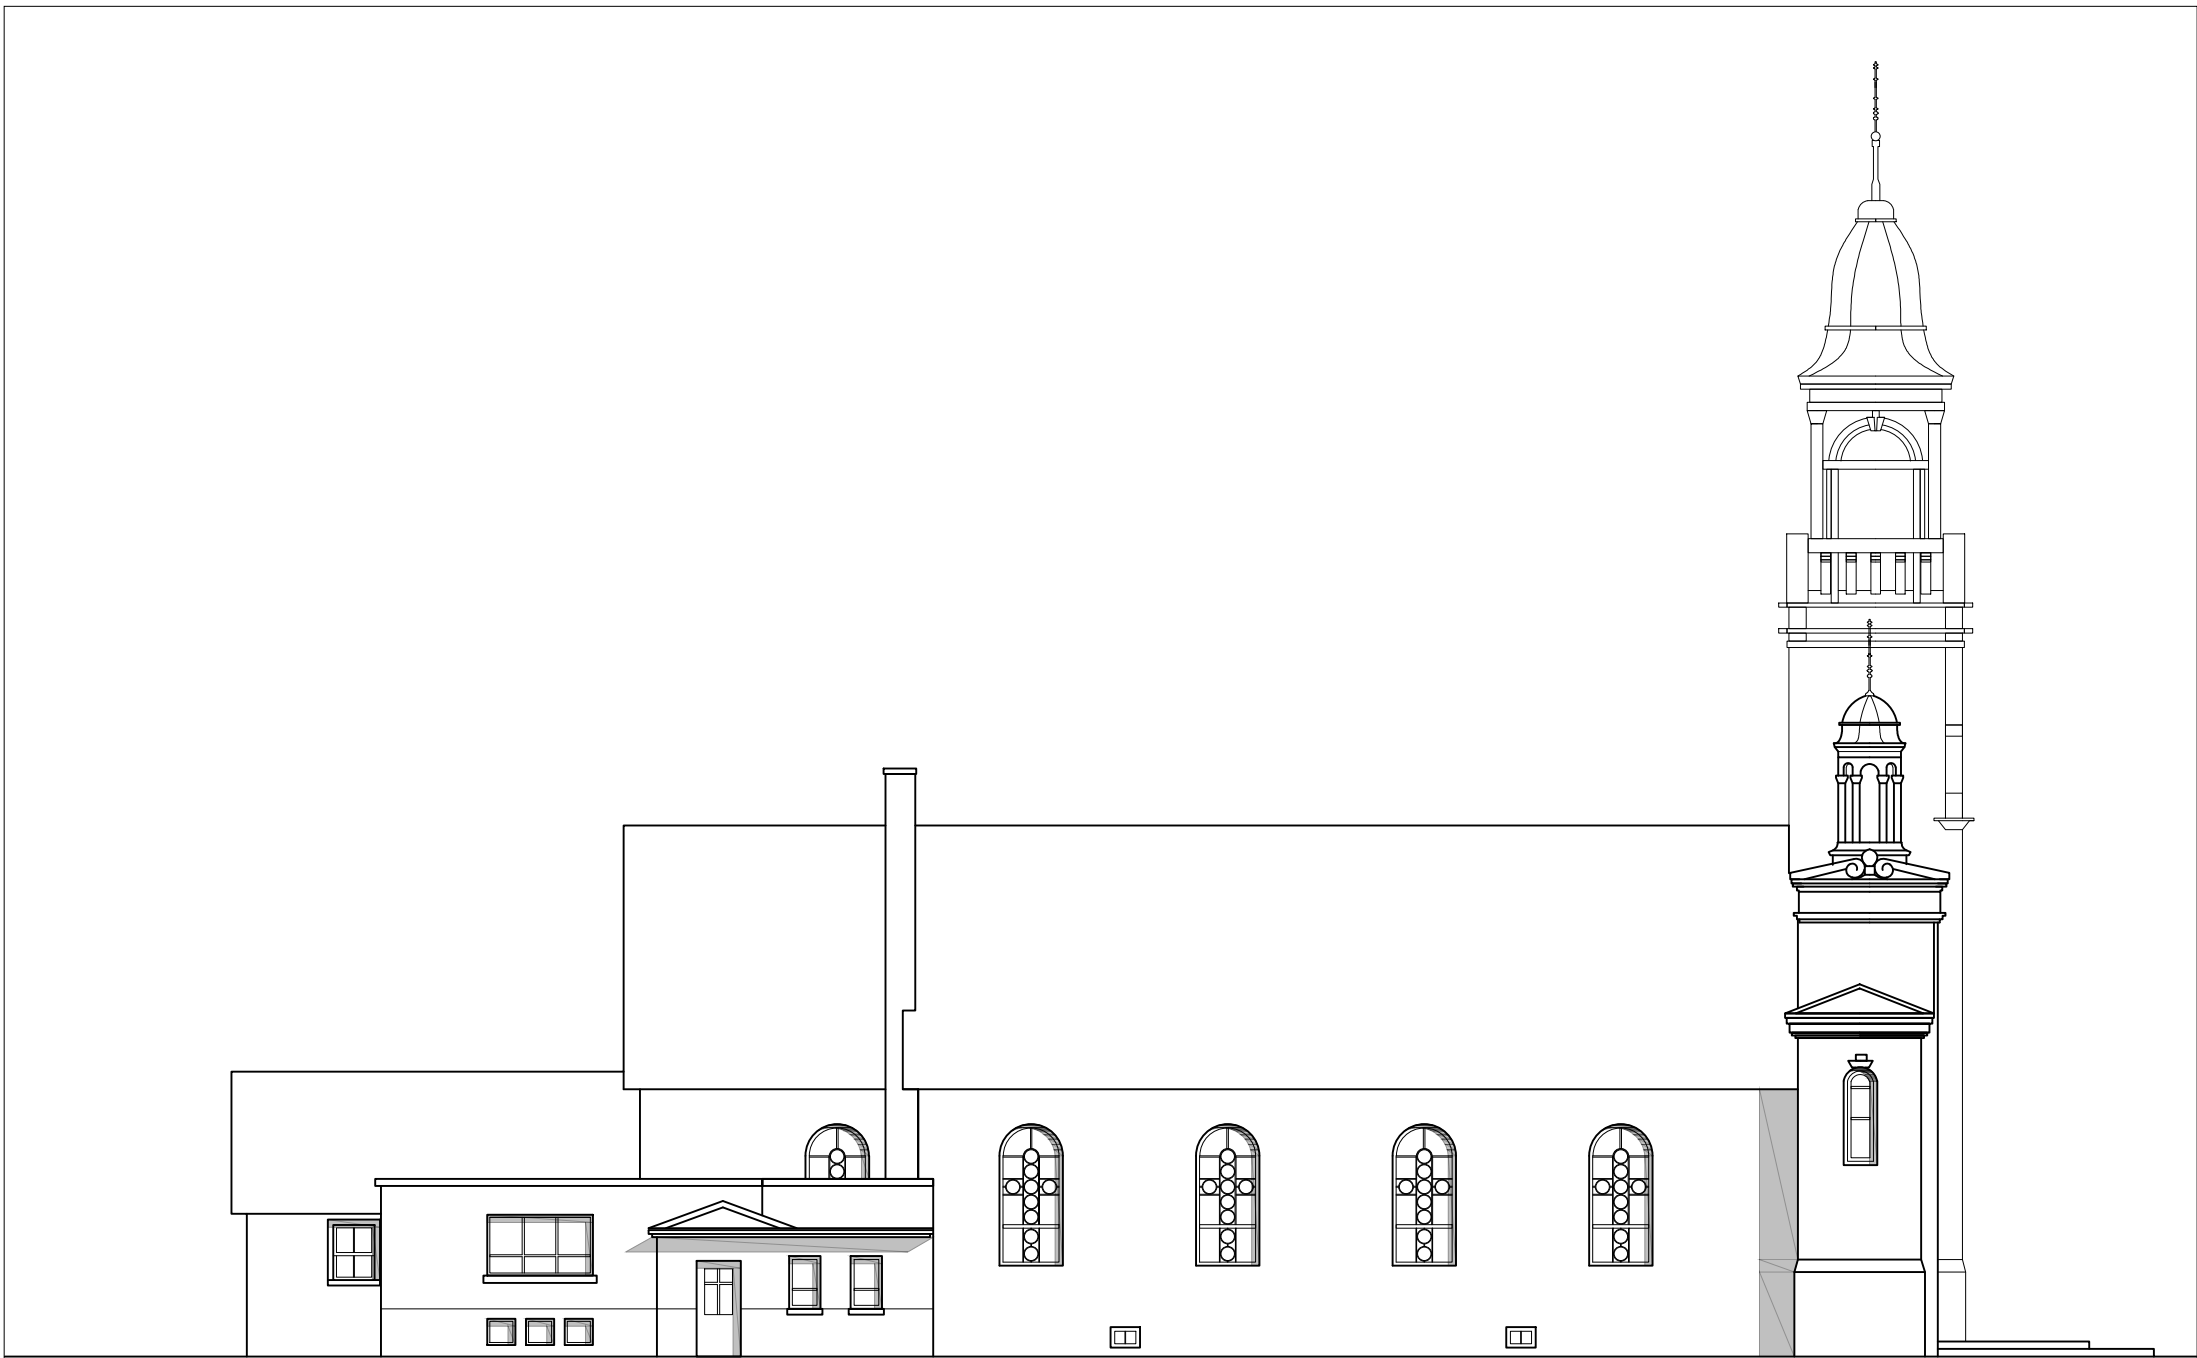

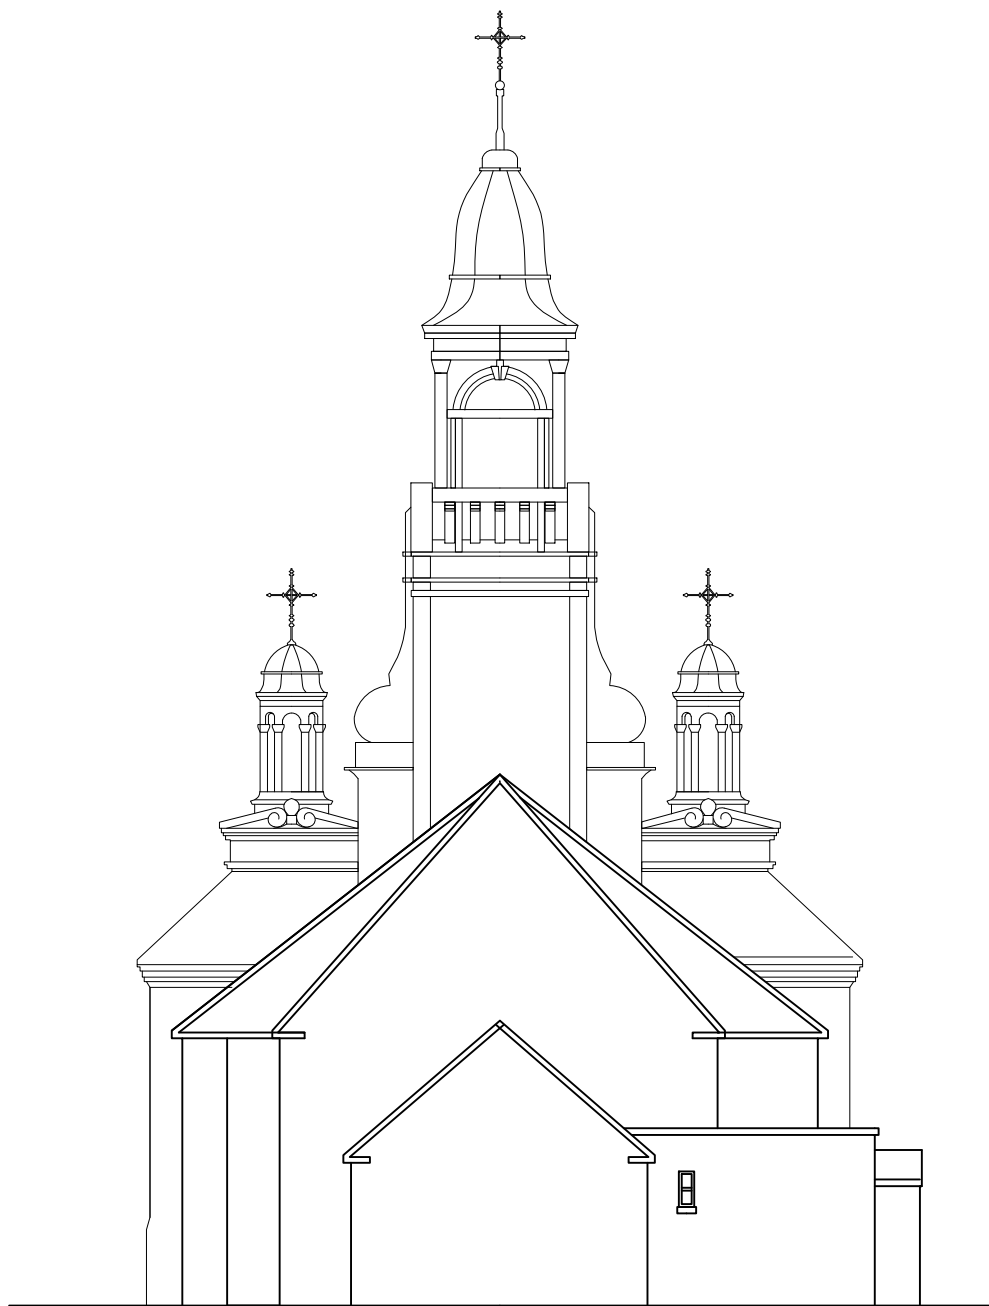

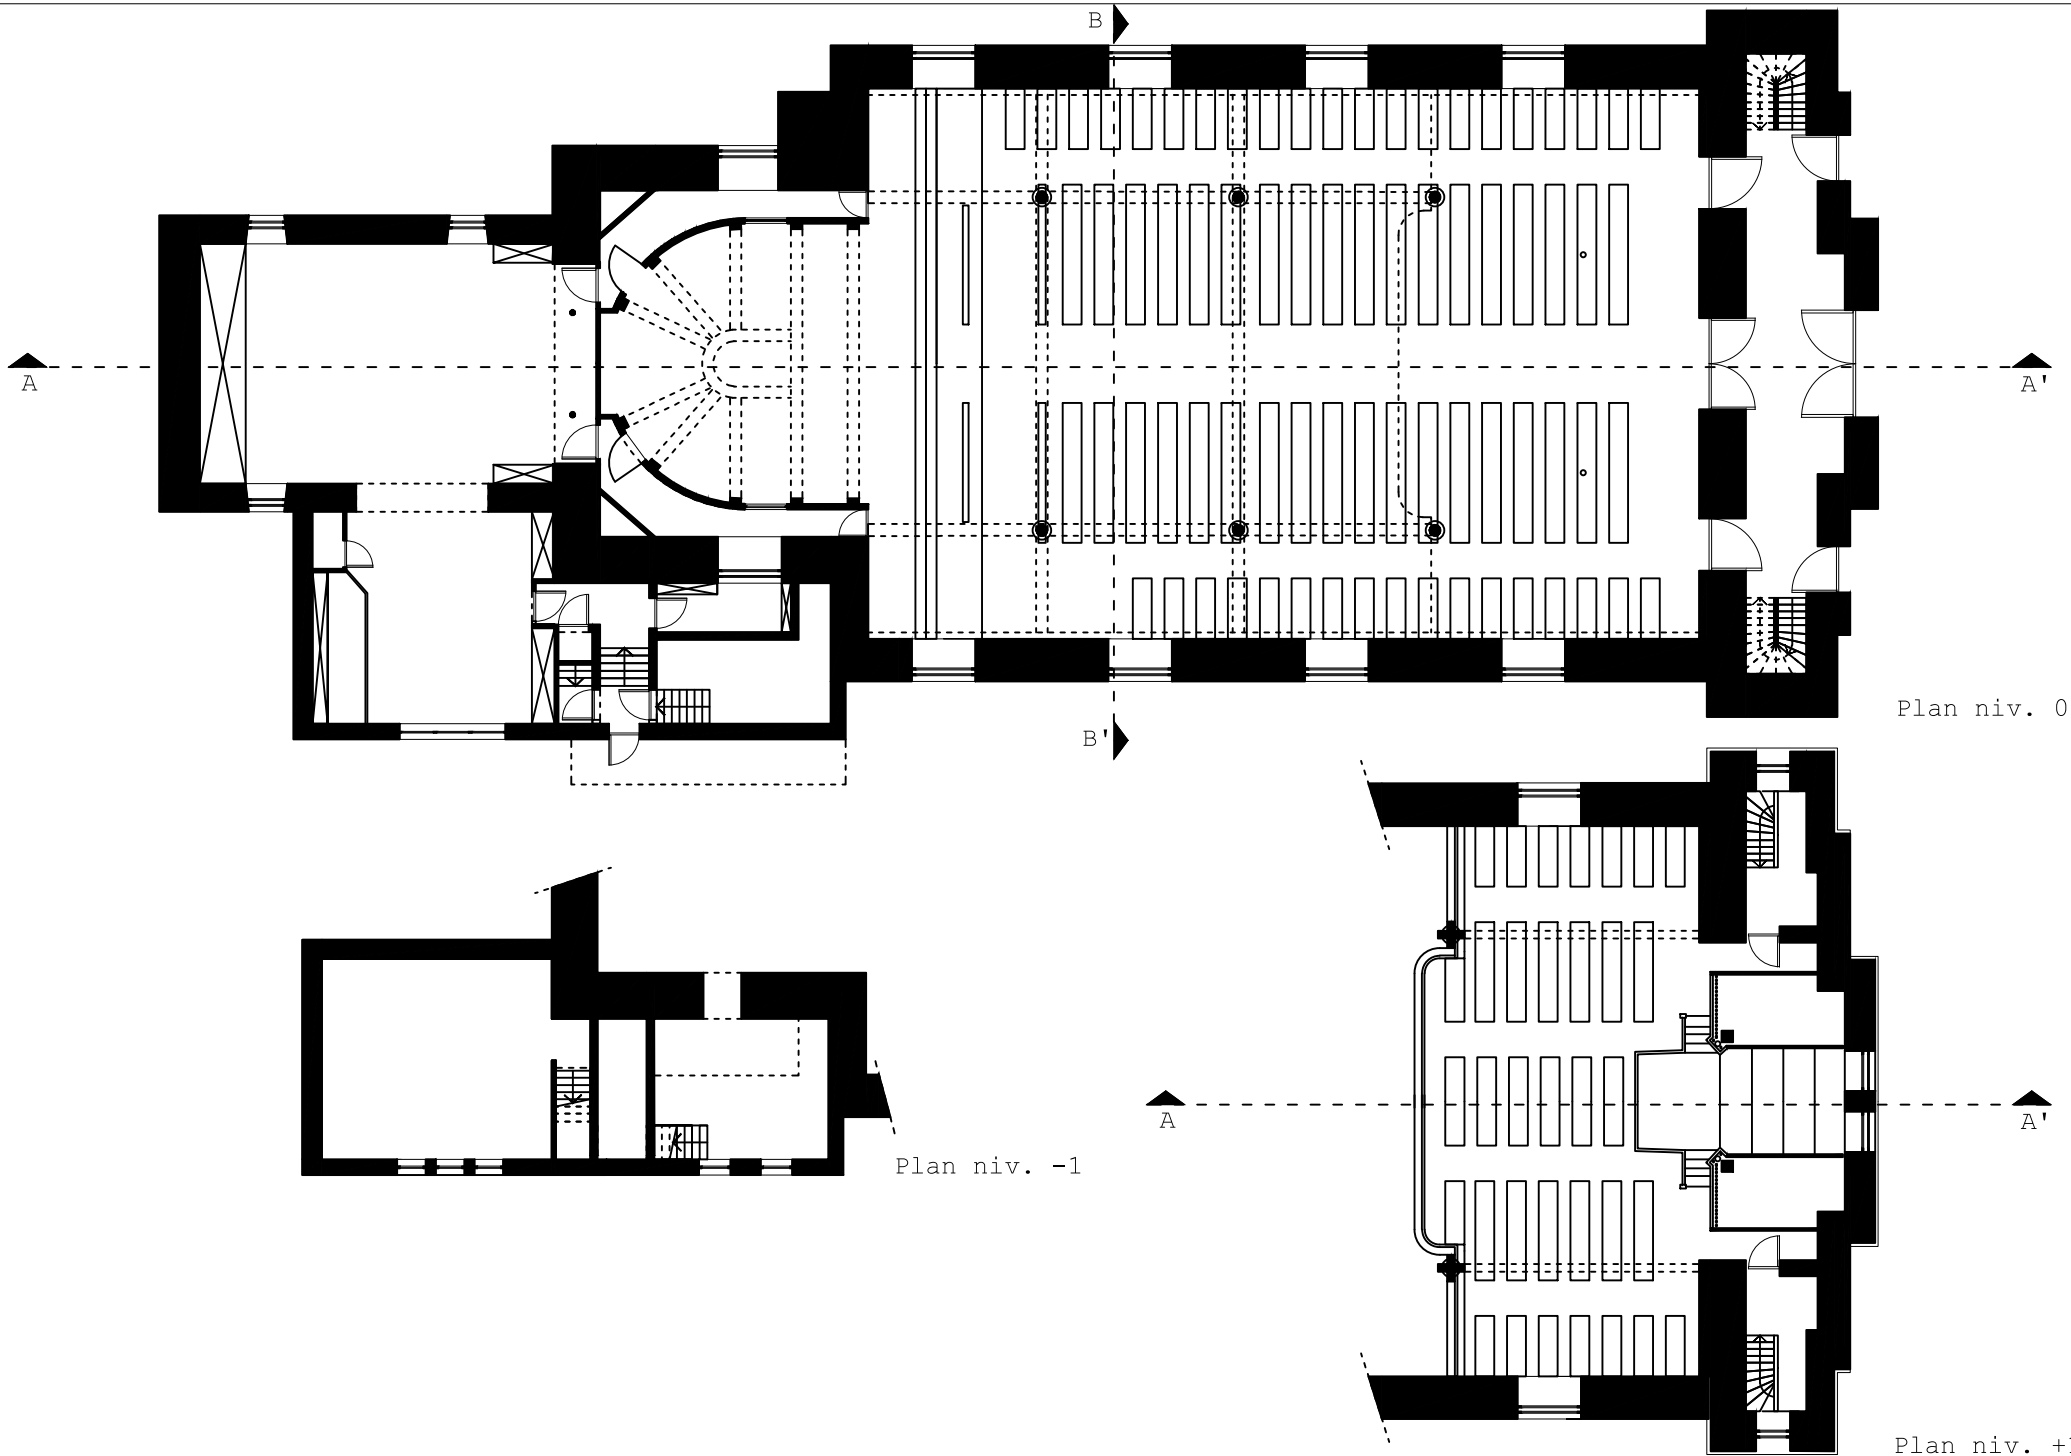

Plan niv. 0

Plan niv. -1

Plan niv. +1

